


Согласовано

Взам инв №	
Подп и дата	
Инв № подл	


						ЧЭМЗ.100000.514 ПР			
Изм	Кол	Лист	№ док	Подп	Дата	План расположения ЗРУ 35 кВ (кабельные присоединения)	Стадия	Лист	Листов
Разраб	Захаров						Р		
Проб									
Т. конт									
Н. контр						(с сухим ТСН)	ЗАО "ЧЭМЗ Чебоксарский р-н, ст. Ишлеи, ул. Промышленная, 6 (8352)26-69-69		
Утв	Порфирьев								

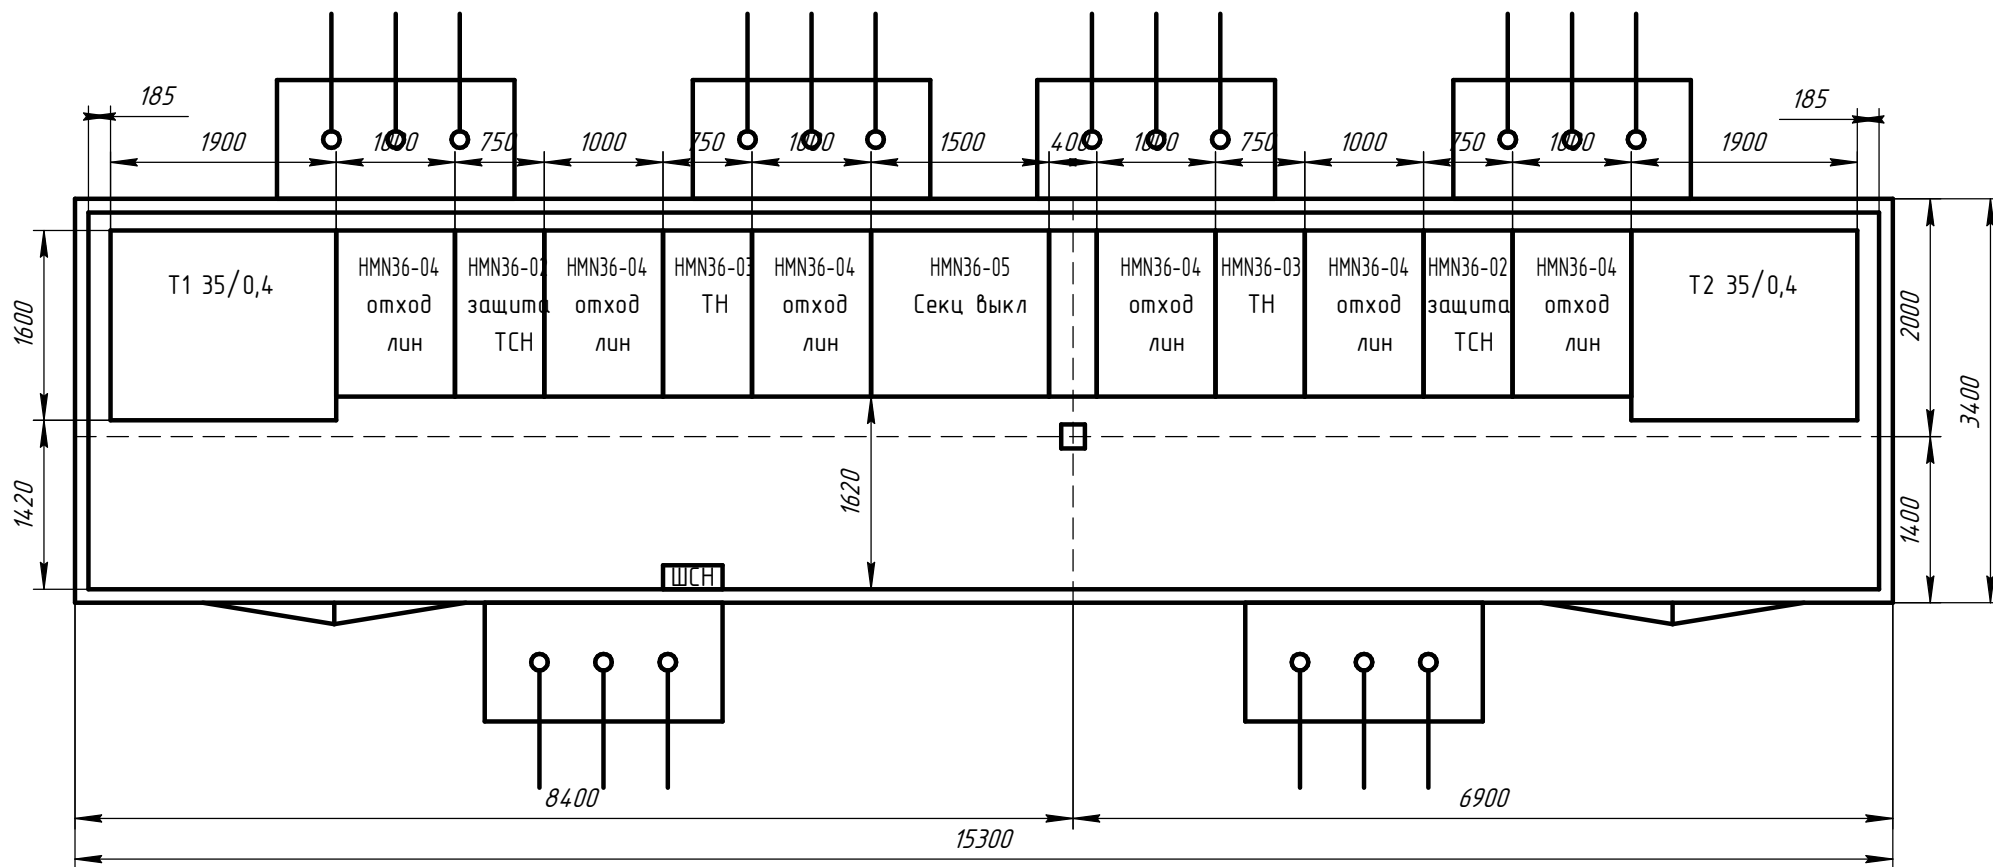

Согласовано

№№	№	Подп.	и	дата	Взам.	инв.	№

						ЧЭМЗ.100000.514-01 ПР				
Изм.	Кол.	Лист	№ док.	Подп.	Дата	План расположения ЗРУ 35 кВ (воздушные присоединения)		Стадия	Лист	Листов
Разраб.		Захаров						Р		
Проб.										
Т. контр.										
Н. контр.										
Утв.		Порфирьев				(с сухим ТСН)		ЗАО "ЧЭМЗ" Чебоксарский р-н, ст. Ишлеи, ул. Промышленная, 6 (8352)26-69-69		

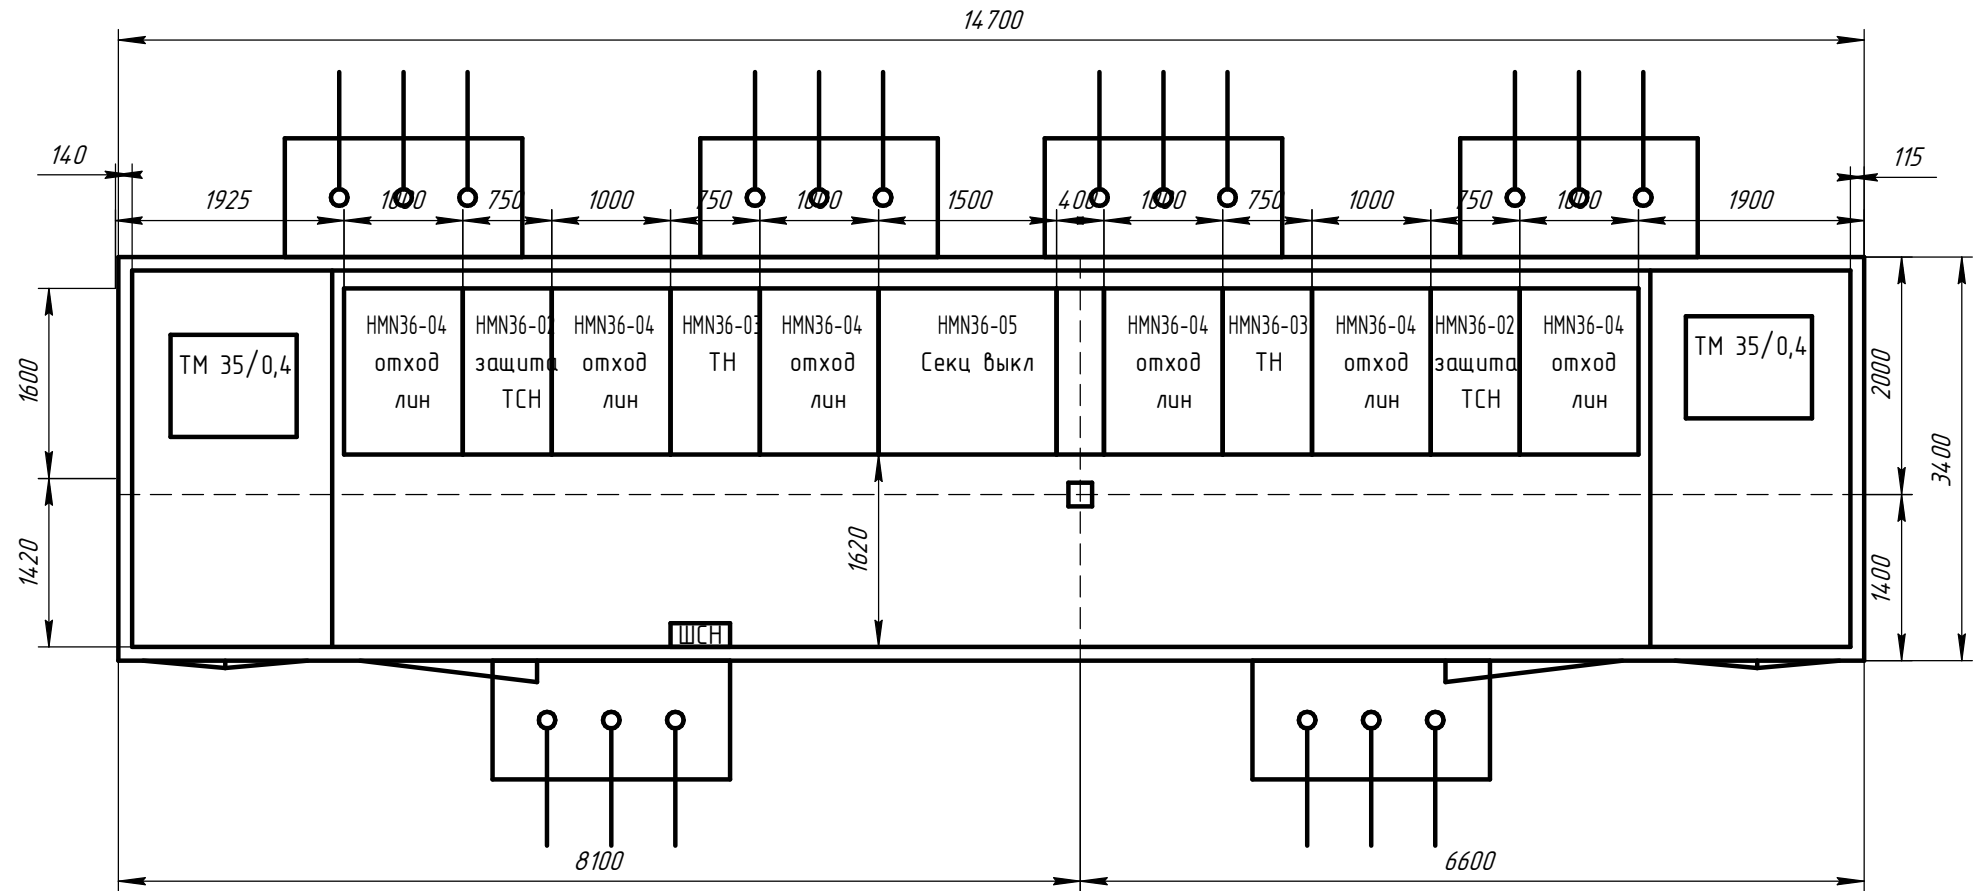

Согласовано

Инв. № подл.	Взам инв. №
Подп. и дата	

ЧЭМЗ.100000.514-03 ПР						
Изм.	Кол-во	Лист	№ док	Подп.	Дата	
Разраб.	Захаров					
Проб.						
Т. контр						
Н. контр						
Утв.	Порфирьев					
План расположения ЗРУ 35 кВ (кабельные присоединения)				Стация	Лист	Листов
(с масляным ТСН)				Р		
				ЗАО "ЧЭМЗ" Чебоксарский р-н, ст. Ишлеи, ул. Промышленная, 6 (8352)26-69-69		